


委託平面図 S=1/12,500

幕張海浜公園全図

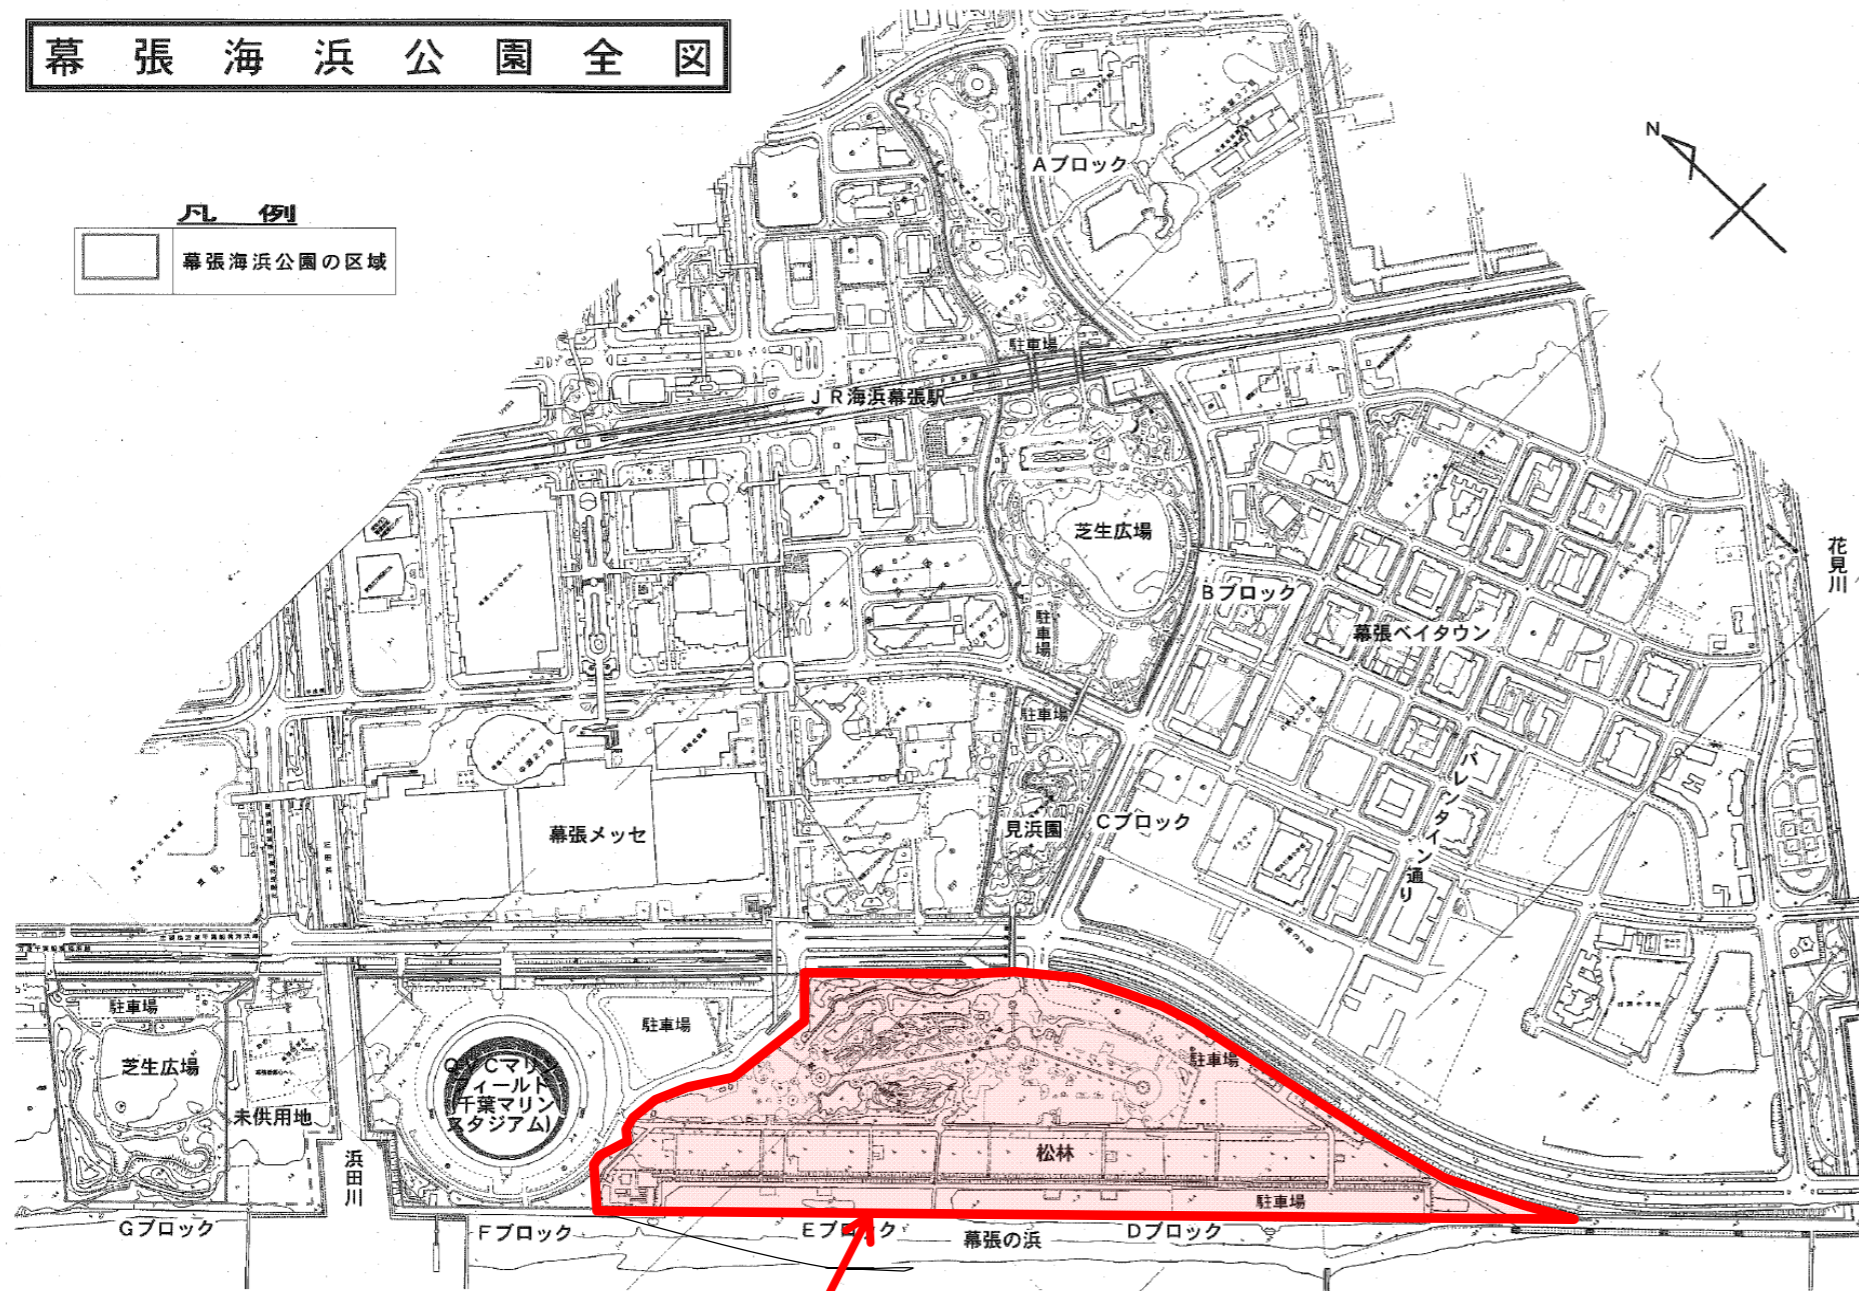

幕張海浜公園DEブロック

委託箇所図 S=1/100,000



委託名	幕張海浜公園DEブロック民間活用導入検討調査委託
委託年度	平成 23 年度
路線河海名	幕張海浜公園
委託箇所	千葉市 美浜区 美浜
図面種別	位置図、平面図
縮尺	図示
図面番号	全 1 葉内 第 1 号
千葉県県土整備部都市整備局公園緑地課	